



Voorgevel bestand

Linker zijgevel bestand


Achtergevel bestand

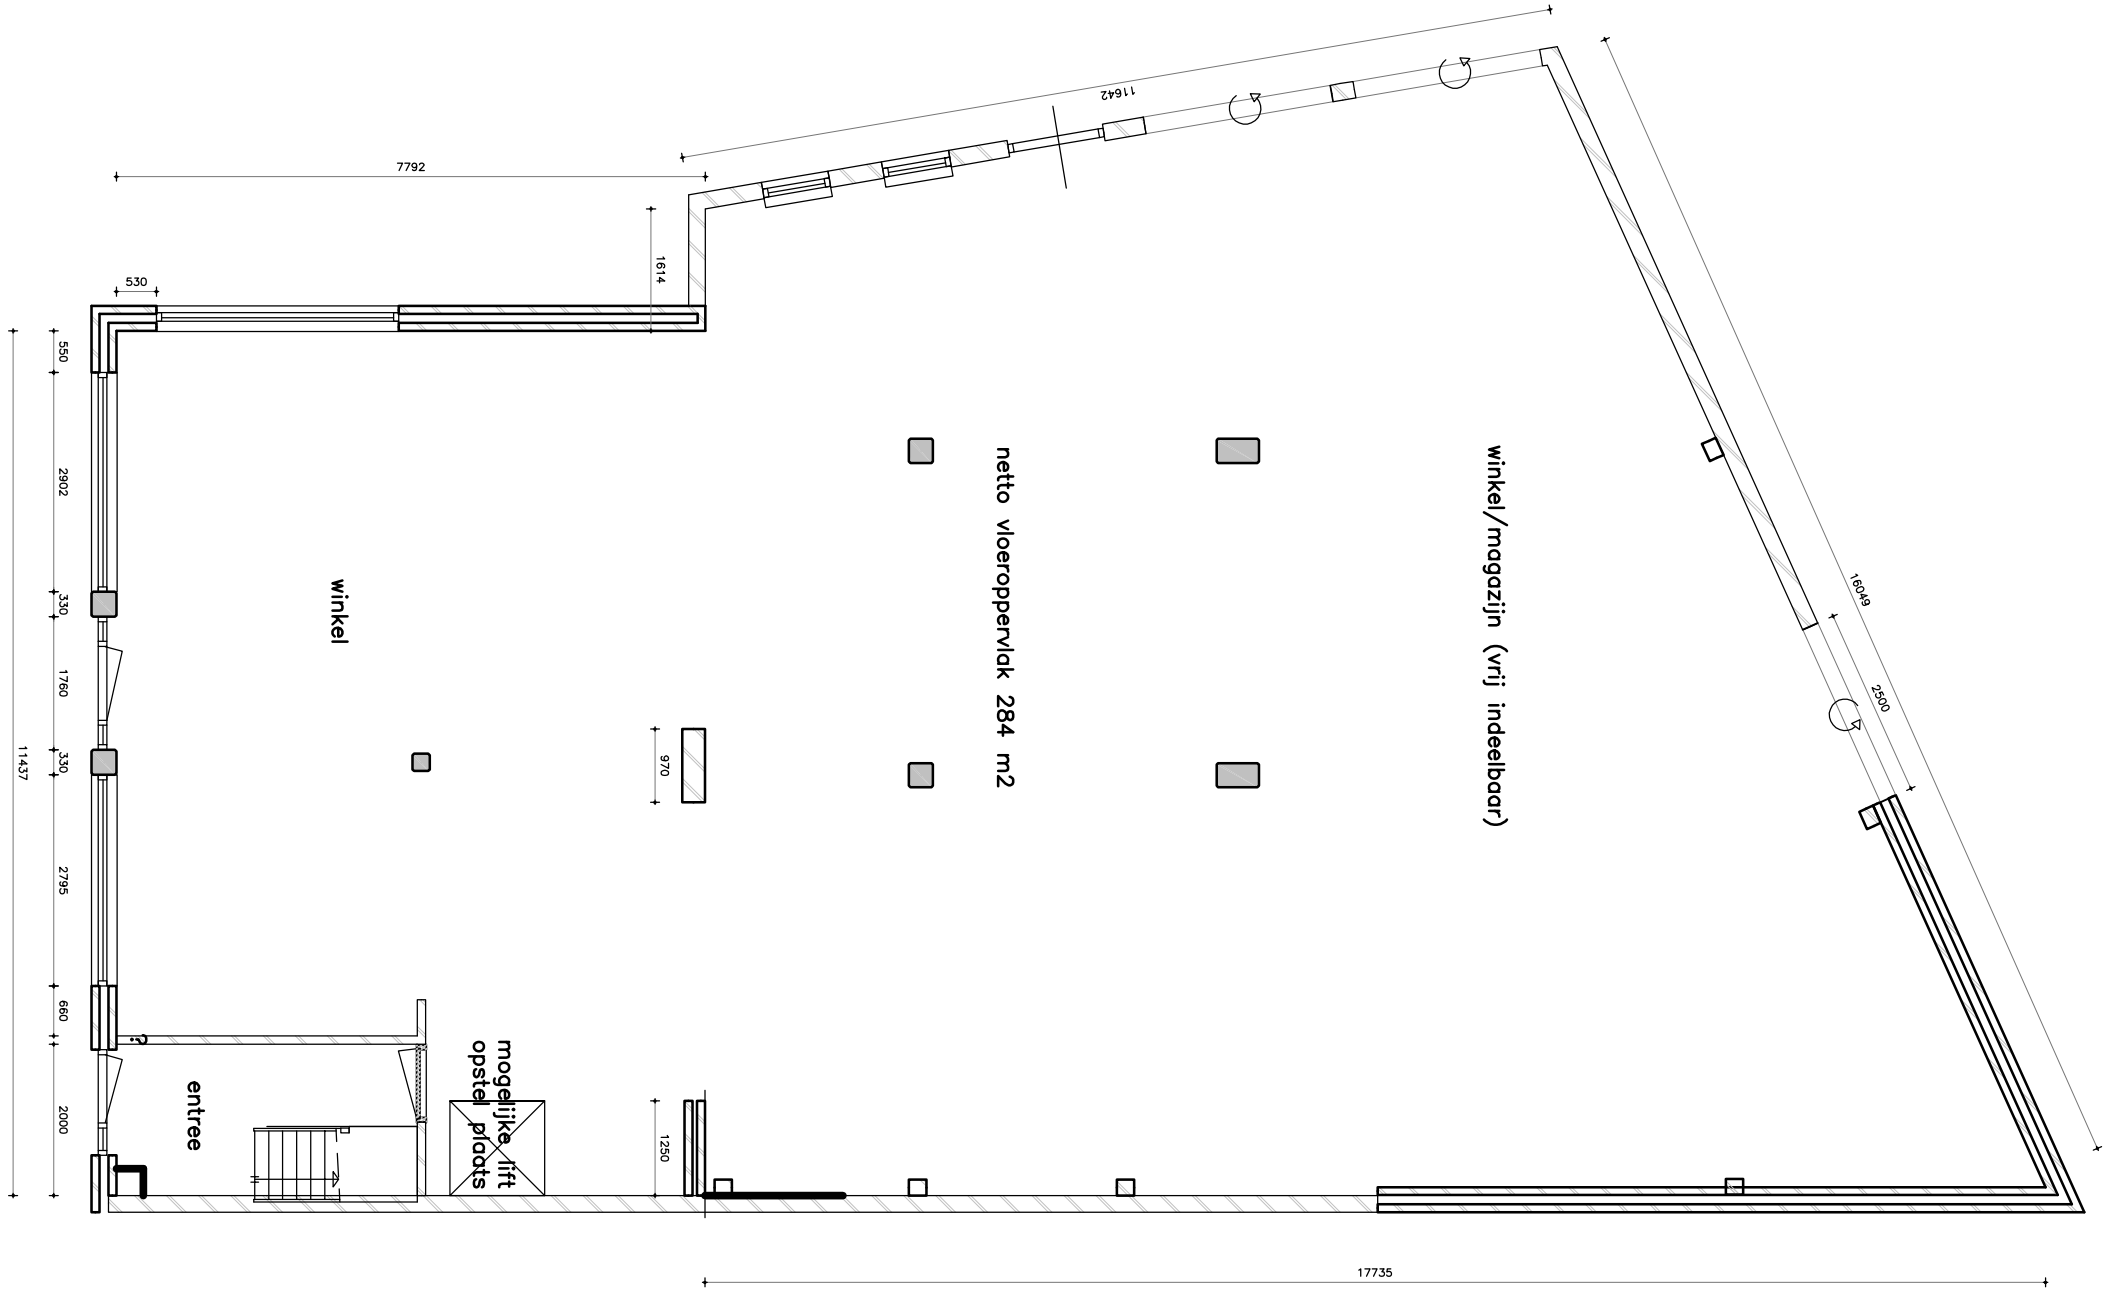

Begane grond
bestand

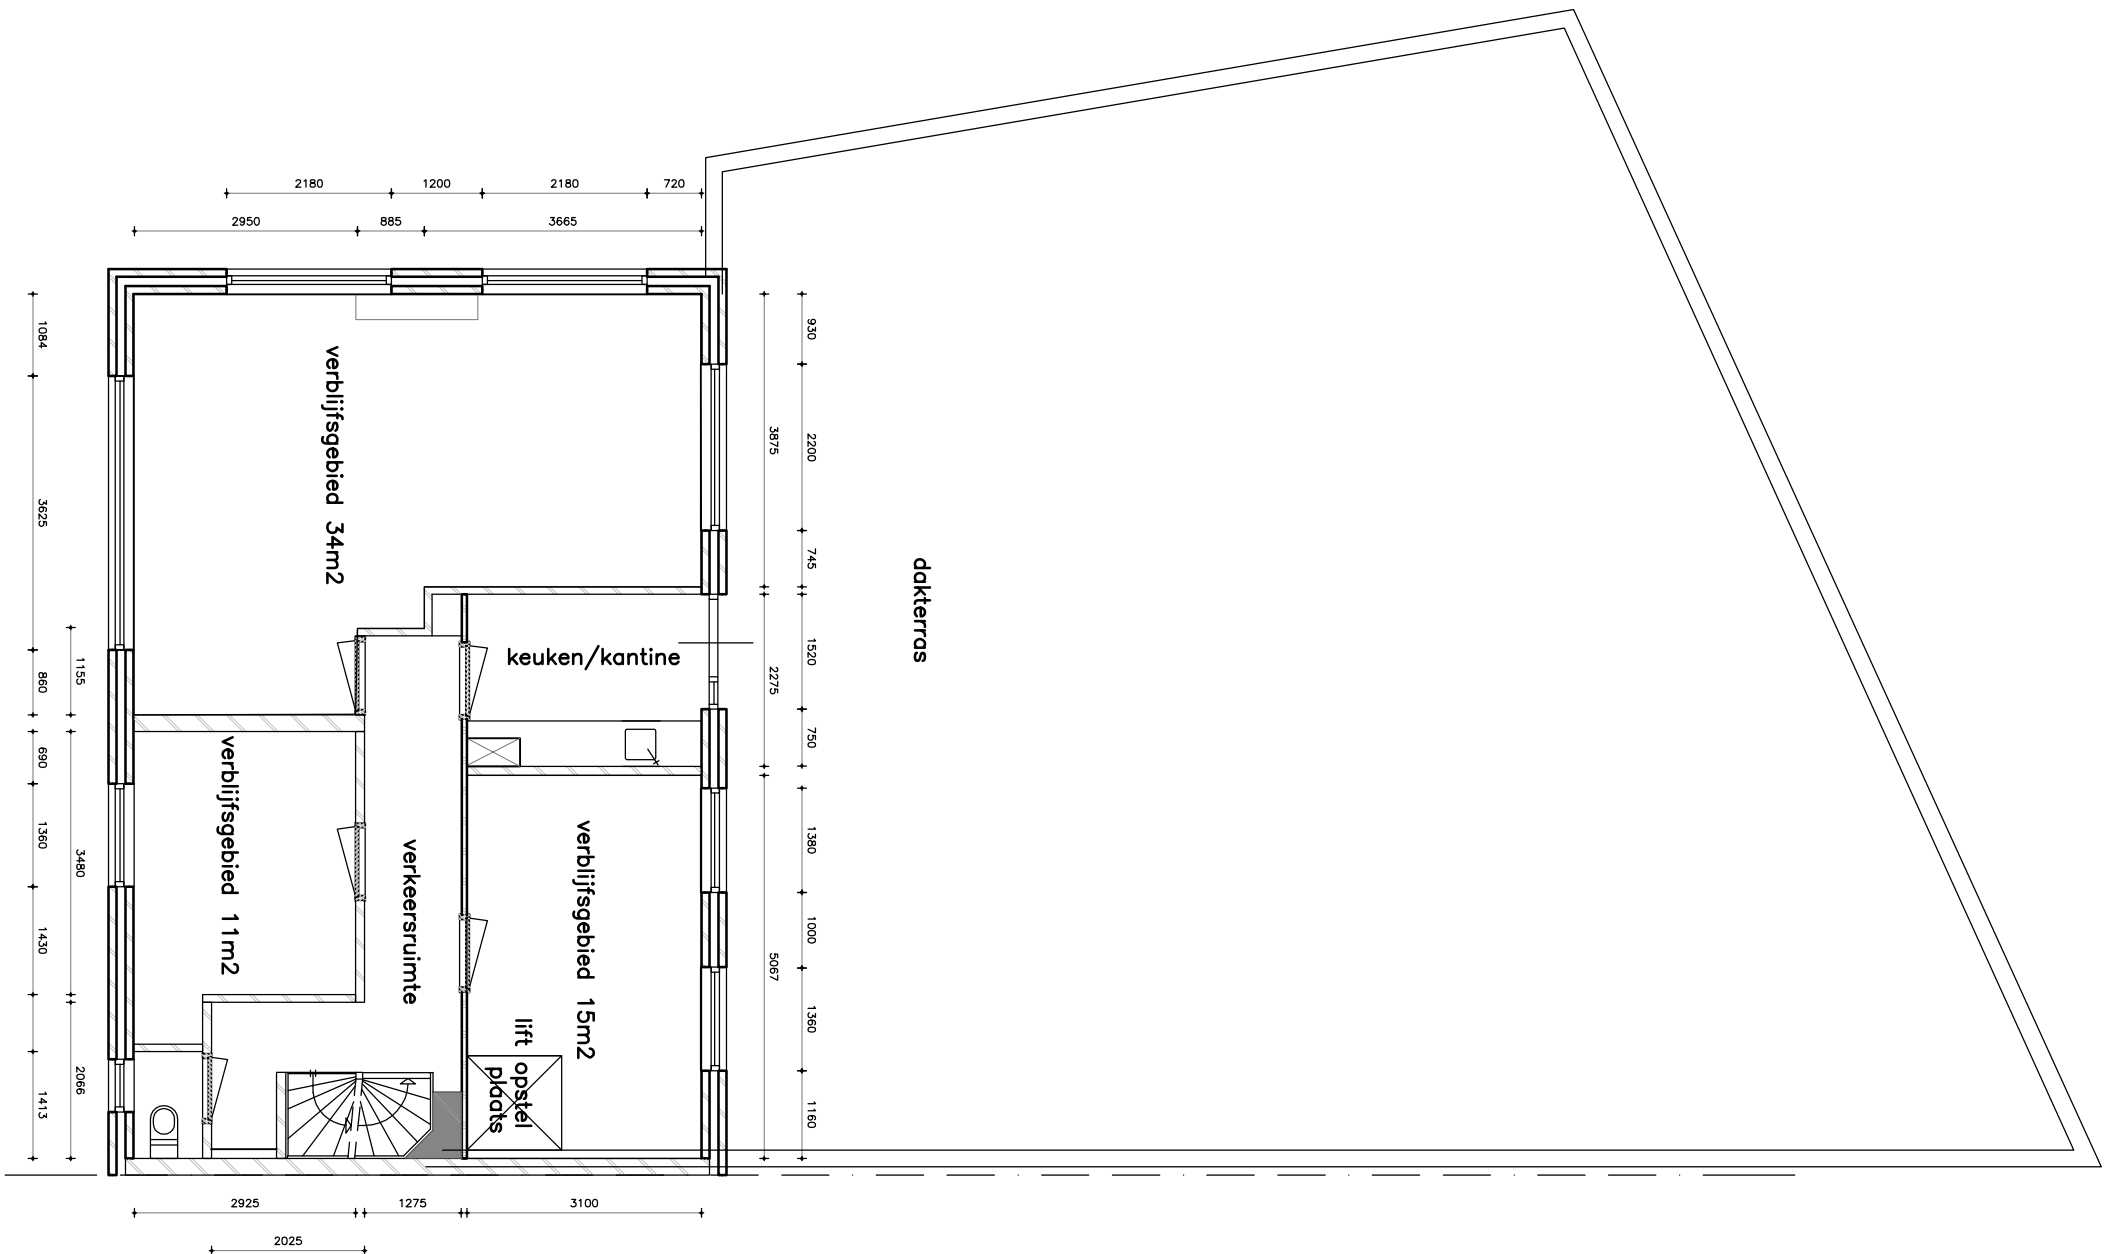

Eerste verdieping
bestand

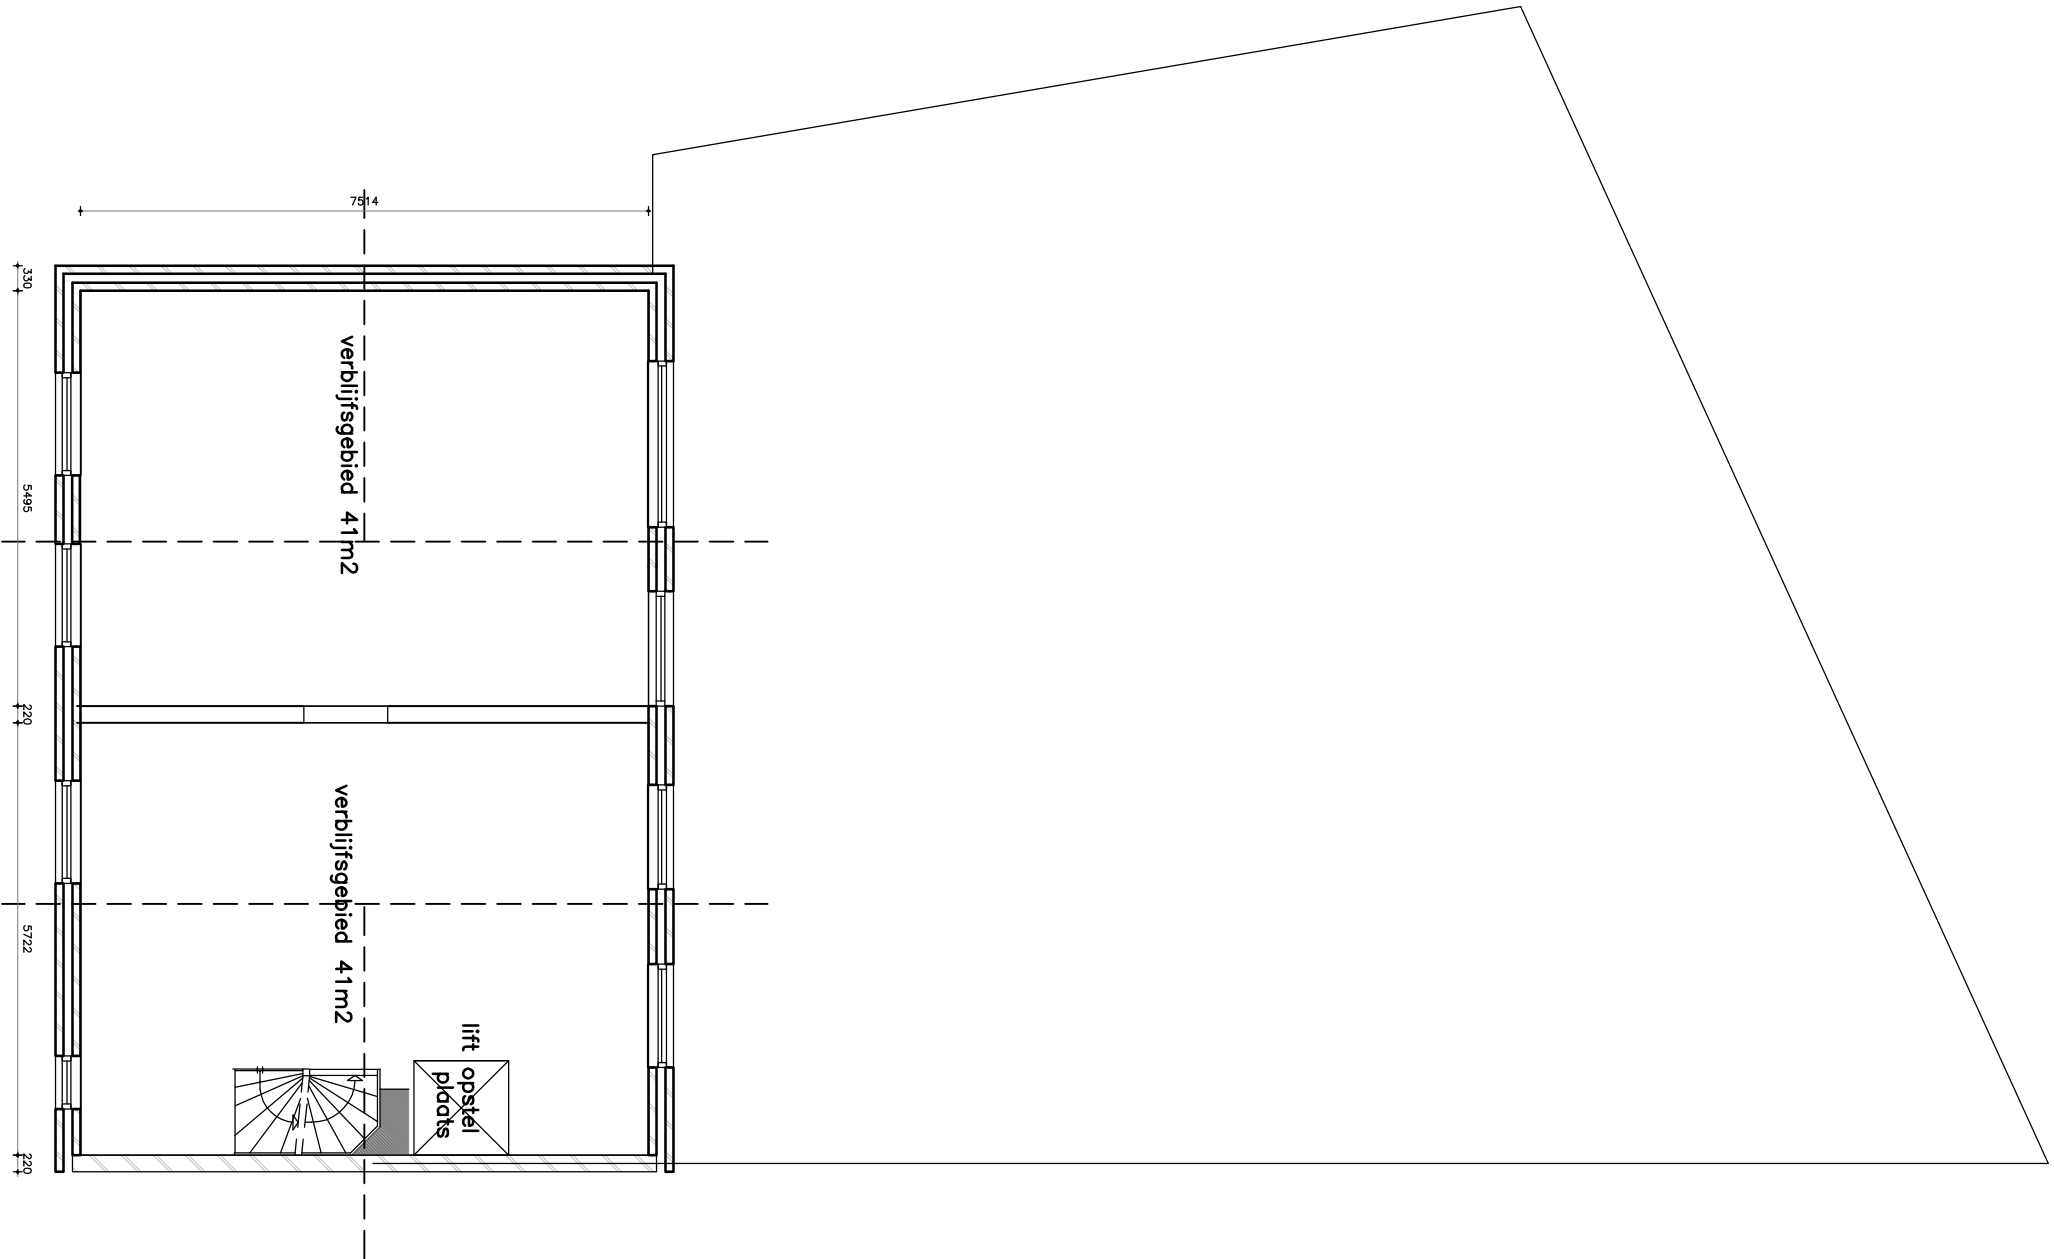

Tweede verdieping
bestand

MATEN IN HET WERK CONTROLLEREN

#1	23-08-2012	kleine composities div.
EDITIE	WUJZ. DATUM	OMSCHRIJVING 10-08-2012
OMSCHRIJVING: Plattegr+gevels	OPDRACHT: J. Bultussen	PROJECT: Leender
Nieuw	SCH. 1:100	TEKENING: B-01

bouwk. pl.gr.+gevels	DATUM:12-08-12
----------------------	----------------

BURO VOOR ARCHITECTEN

Schelluinen 2B 5653 JM EINDHOVEN

040-2433909

FAX-2431859

ARCHITECTEN

ASSISTENTE

Leender

040-2433909

FAX-2431859